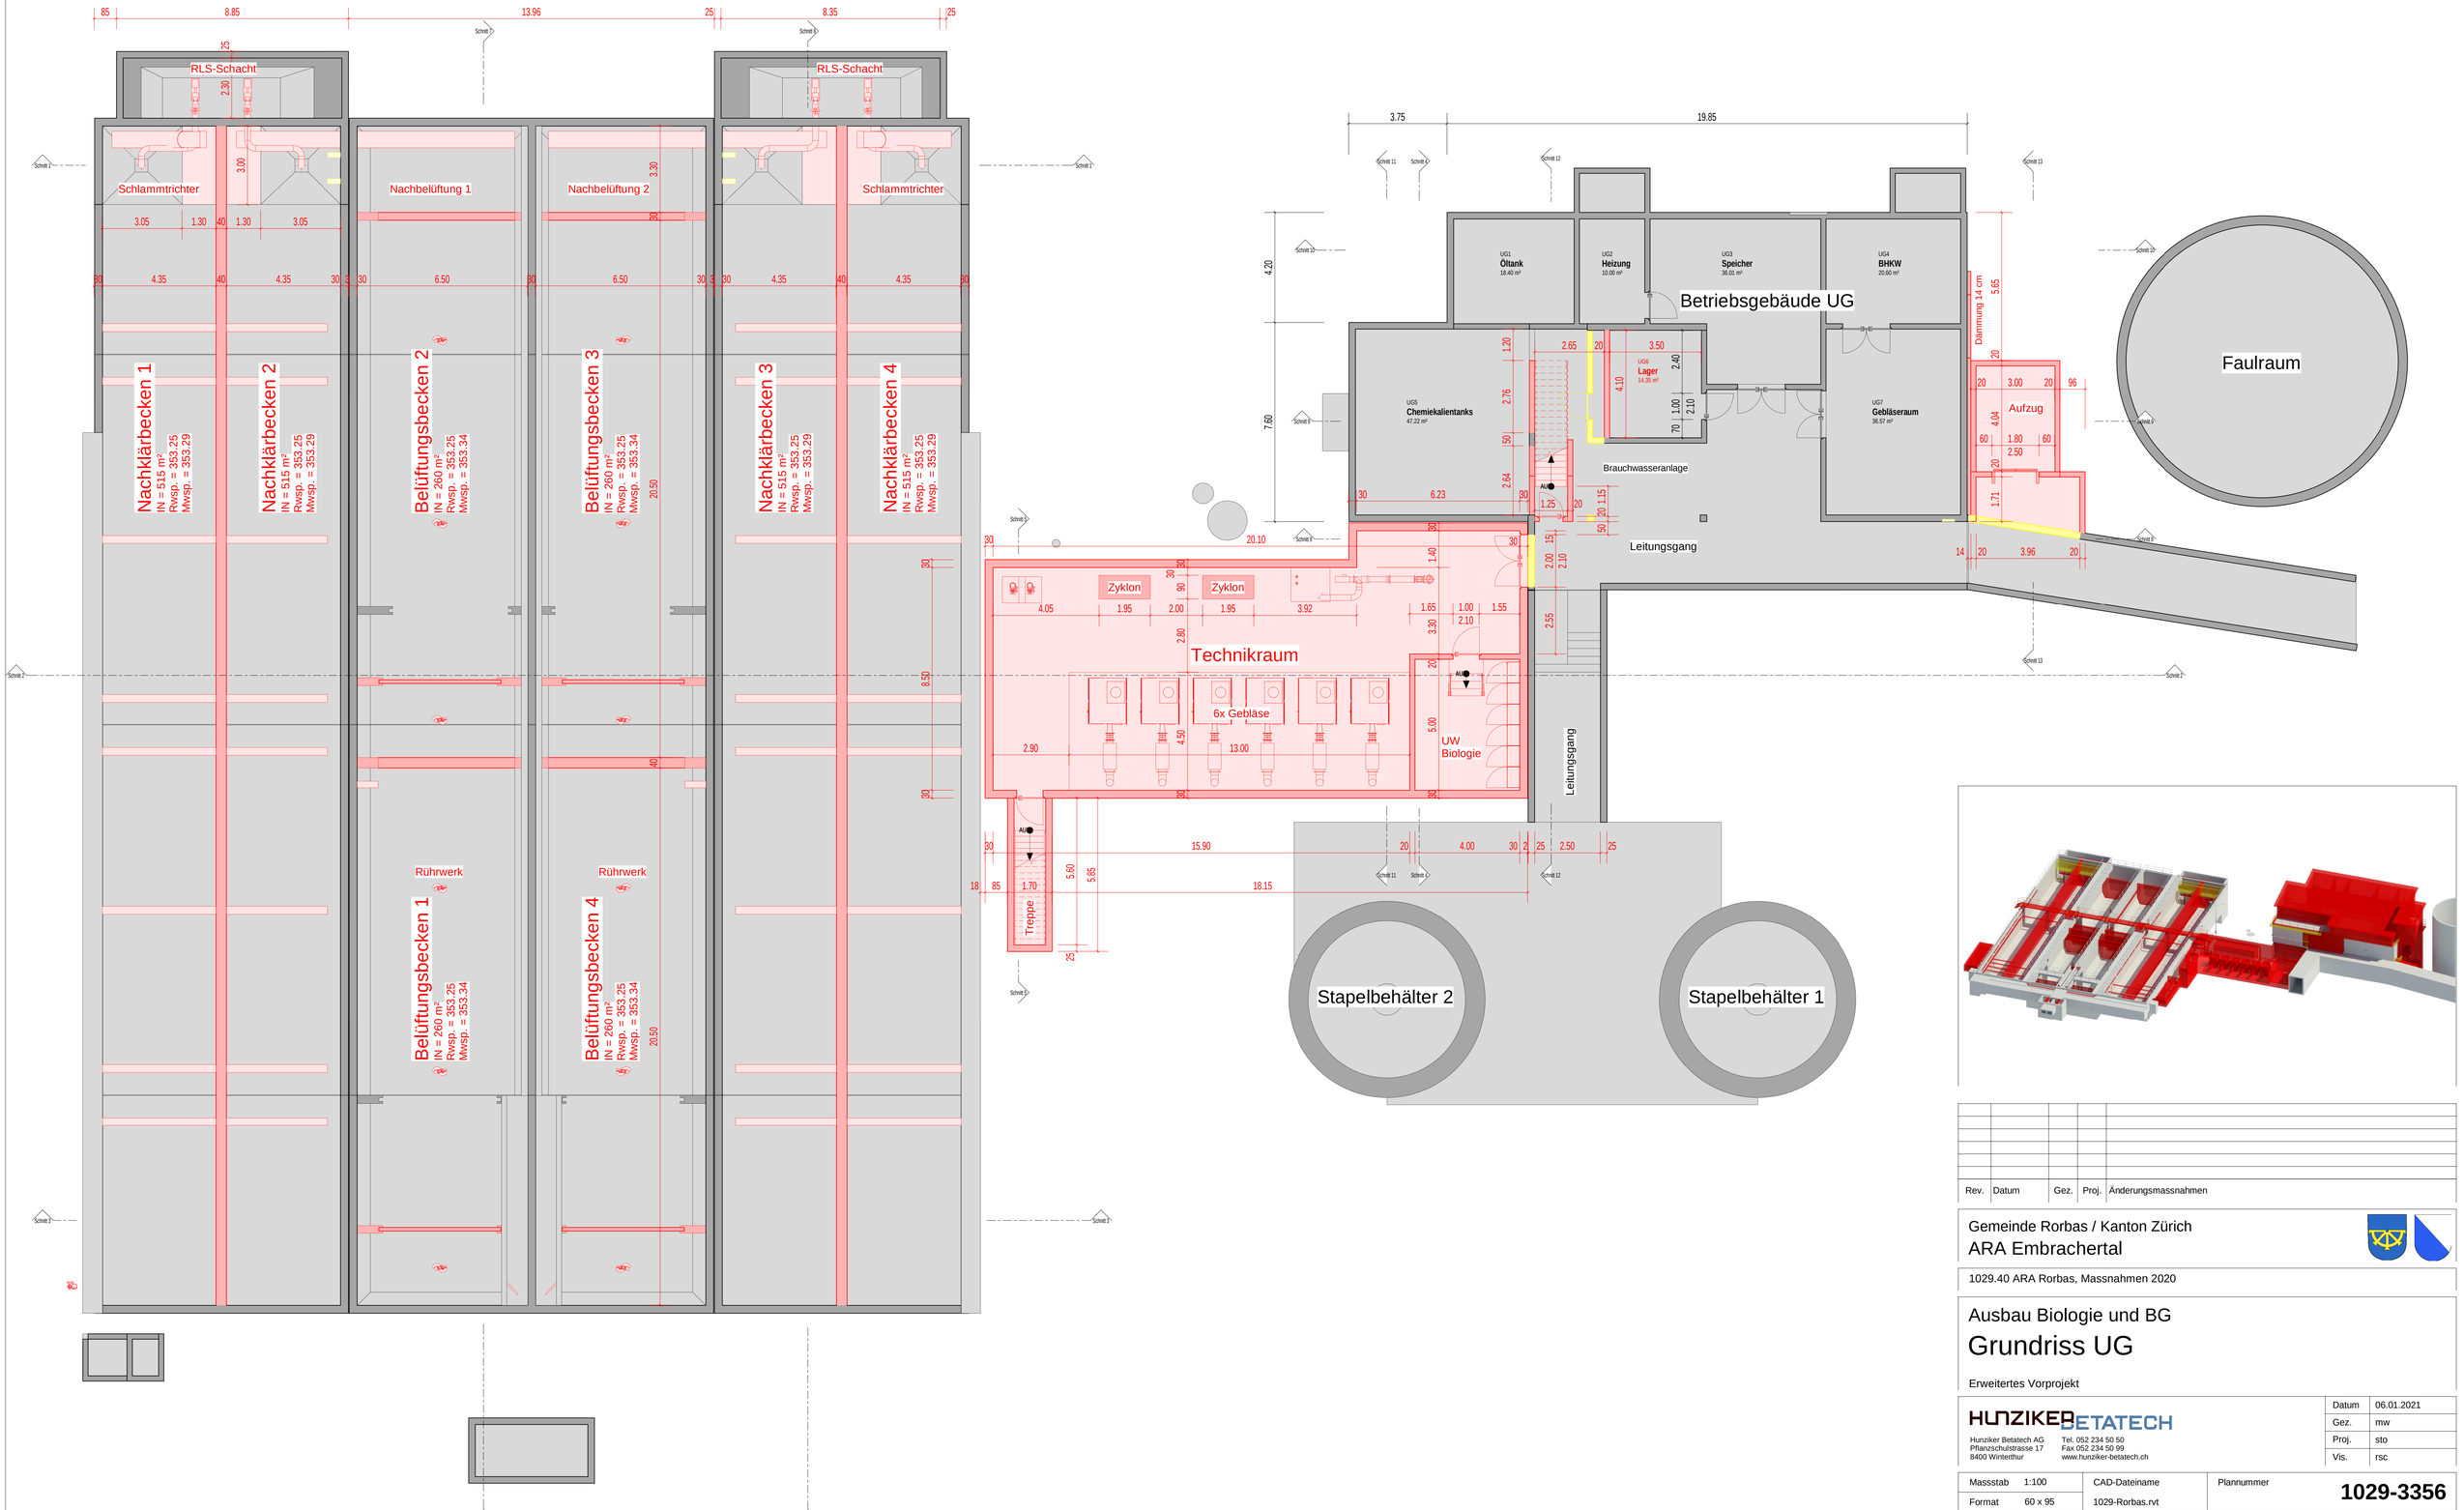

Rev.	Datum	Gez.	Proj.	Änderungsmassnahmen

Gemeinde Rorbas / Kanton Zürich
ARA Embrachertal

1029.40 ARA Rorbas, Massnahmen 2020

Ausbau Biologie und BG

Grundriss UG

Erweitertes Vorprojekt

HUNZIKER BETATECH
Hunziker Betatech AG
Pflanzschulstrasse 17
8400 Winterthur
Tel. 052 234 50 50
Fax 052 234 50 99
www.hunziker-betatech.ch

Datum	06.01.2021
Gez.	mw
Proj.	sto
Vis.	rsc

Massstab	1:100	CAD-Dateiname	Plannummer
Format	60 x 95	1029-Rorbas.rvt	**1029-3356**