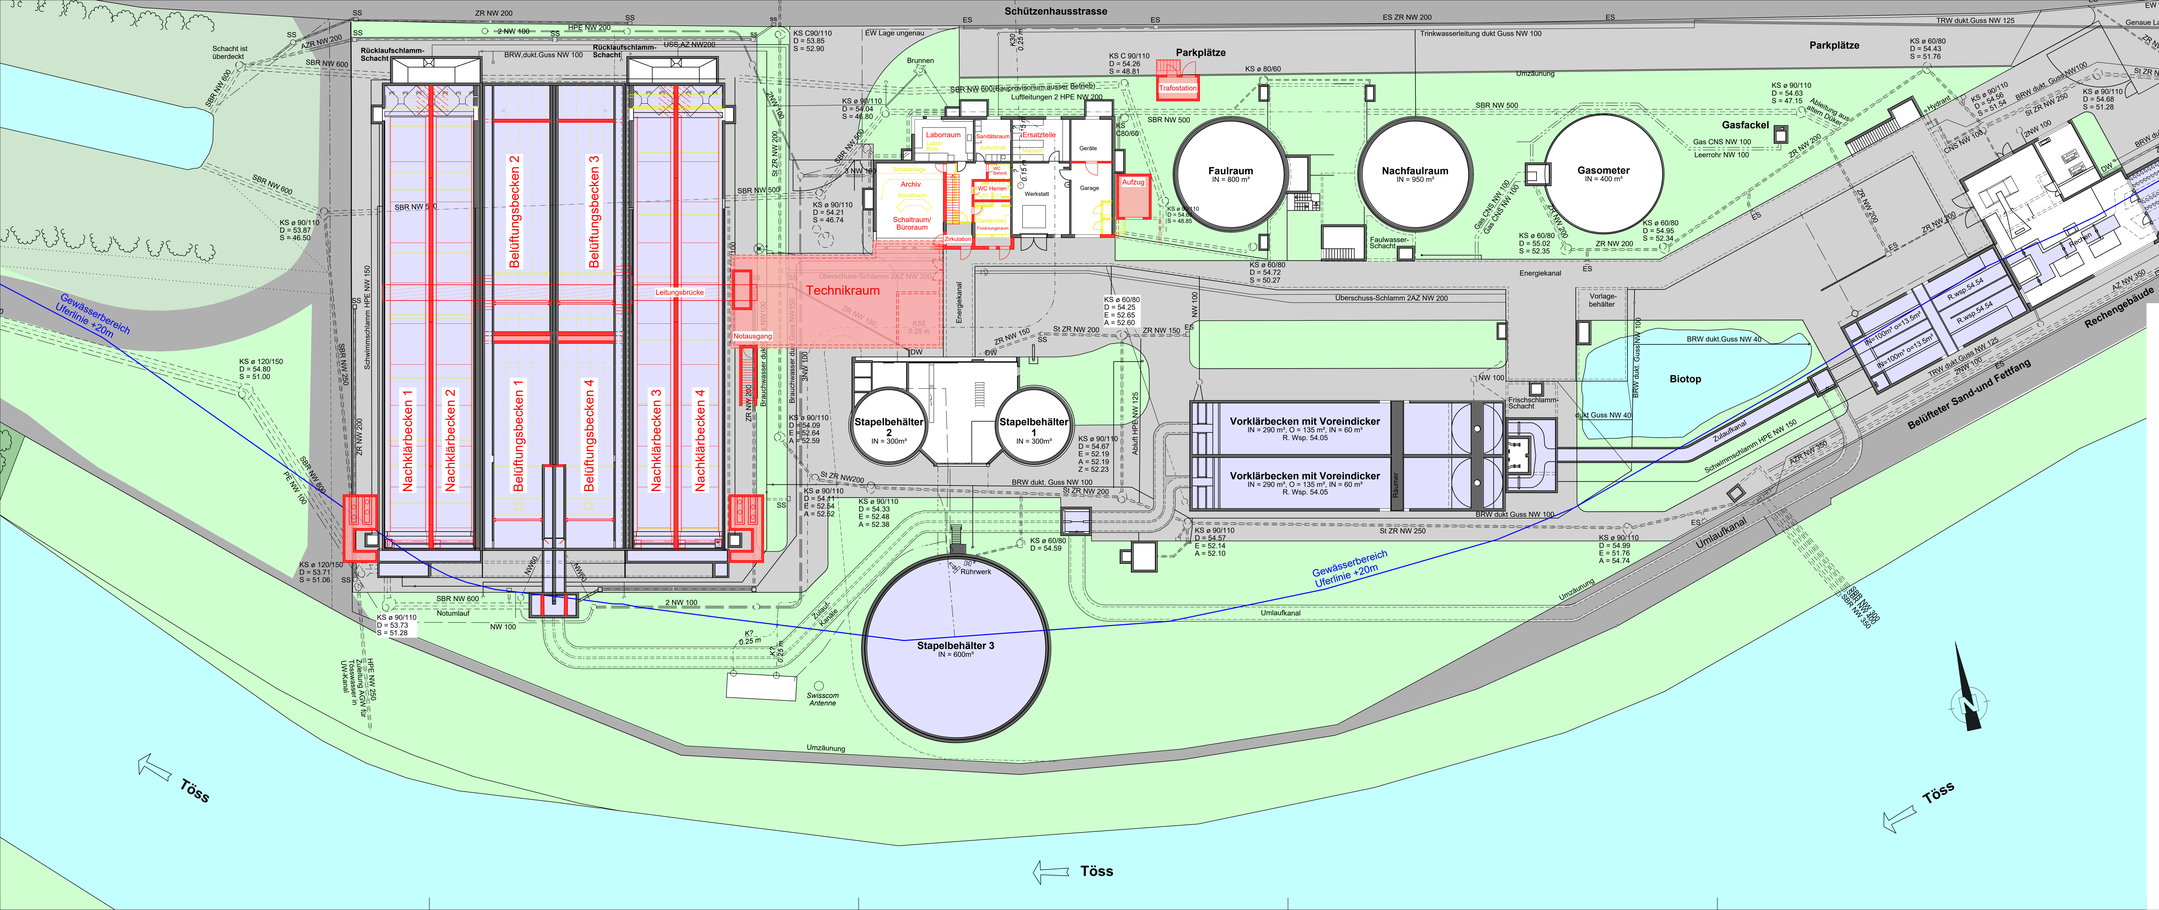

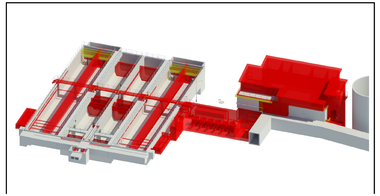

Aend	Datum	Gepr	Änderungsmassnahmen:

Bauherr: Gemeinde Rorbas / Kanton Zürich
ARA Embrachtal

Objekt: 1029.40 ARA Rorbas, Massnahmen 2020

Titel

Situation 1:200

Ausbau Biologie und BG

Erweitertes Vorprojekt

Gesamtprojekt
HUNZIKER BETATECH
Hunziker Betatech AG
Pfungschulstrasse 17
8400 Winterthur
Tel. 052 234 50 50
Fax 052 234 50 99
www.hunziker-betatech.ch
info@hunziker-betatech.ch

Spezialist

Gez.	mw
Gepr.	sto
Vis.	rsc
Zeichnung Nr.	352
Teilbild Nr.	3021-3030
Plotfile Nr.	3352

Massstab	1:200	Datum	09.12.2020
Format	45x126	Plan-Nummer	1029-3352-