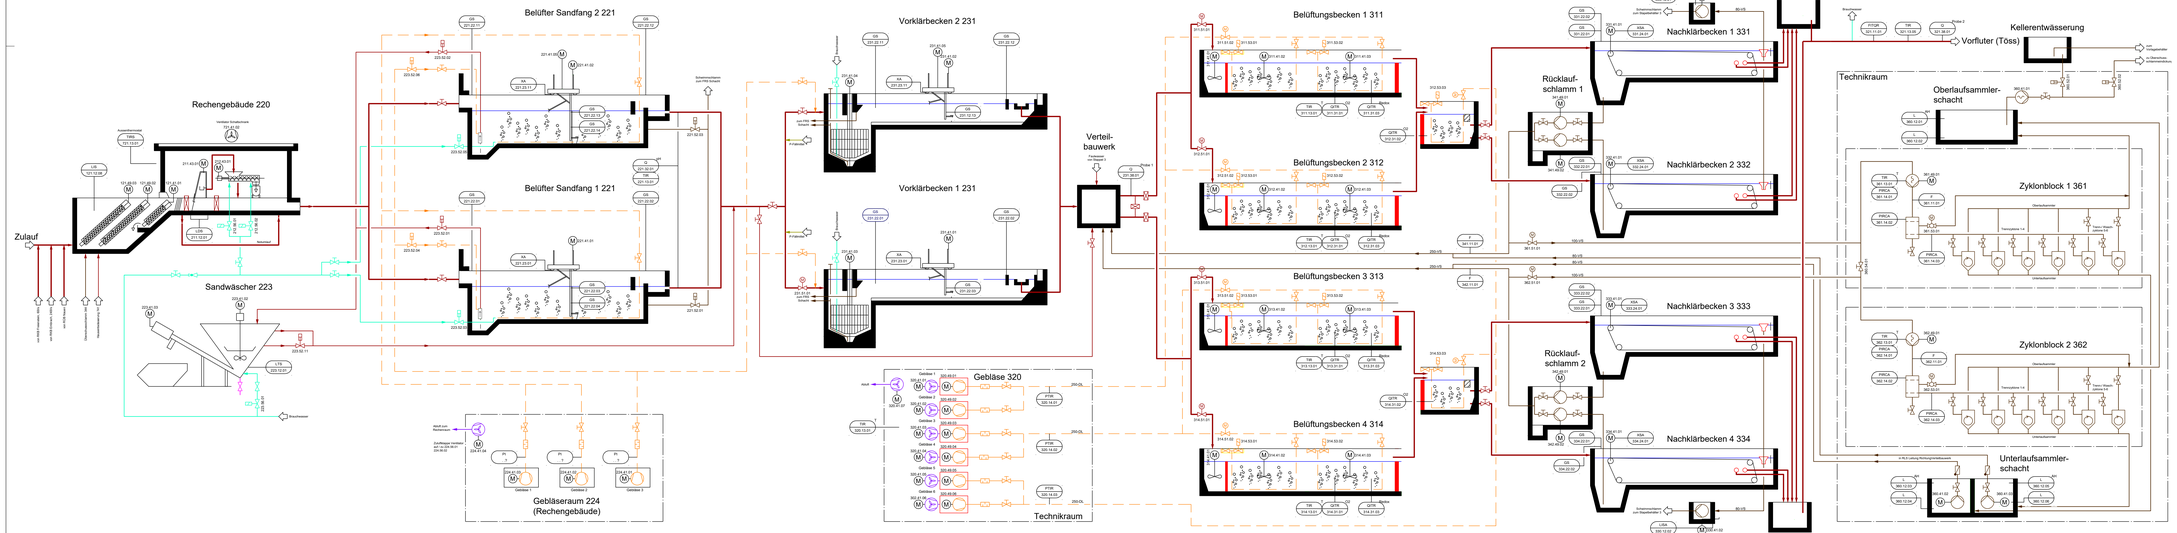

Rev.	Datum	Gez.	Proj.	Änderungsmassnahmen
F				
E				
D				
C				
B				
A				

Gemeinde Rorbas, Kanton Zürich

ARA Embrachertal

Erweitertes Vorprojekt

Abwasserstrasse

R&I Schema

S-Select

HUNZIKER BETATECH

Hunziker Betatech AG
Pfarrzechstrasse17
8400 Winterthur

Tel. 052 234 50 50
Fax 052 234 50 99
www.hunziker-betatech.ch

Datum	16.10.2020
Gez.	mw
Proj.	sto
Vis.	

Massstab	-	CAD-Dateiname	Plannummer
Format	35 x 147	Plant3D	1029-3401